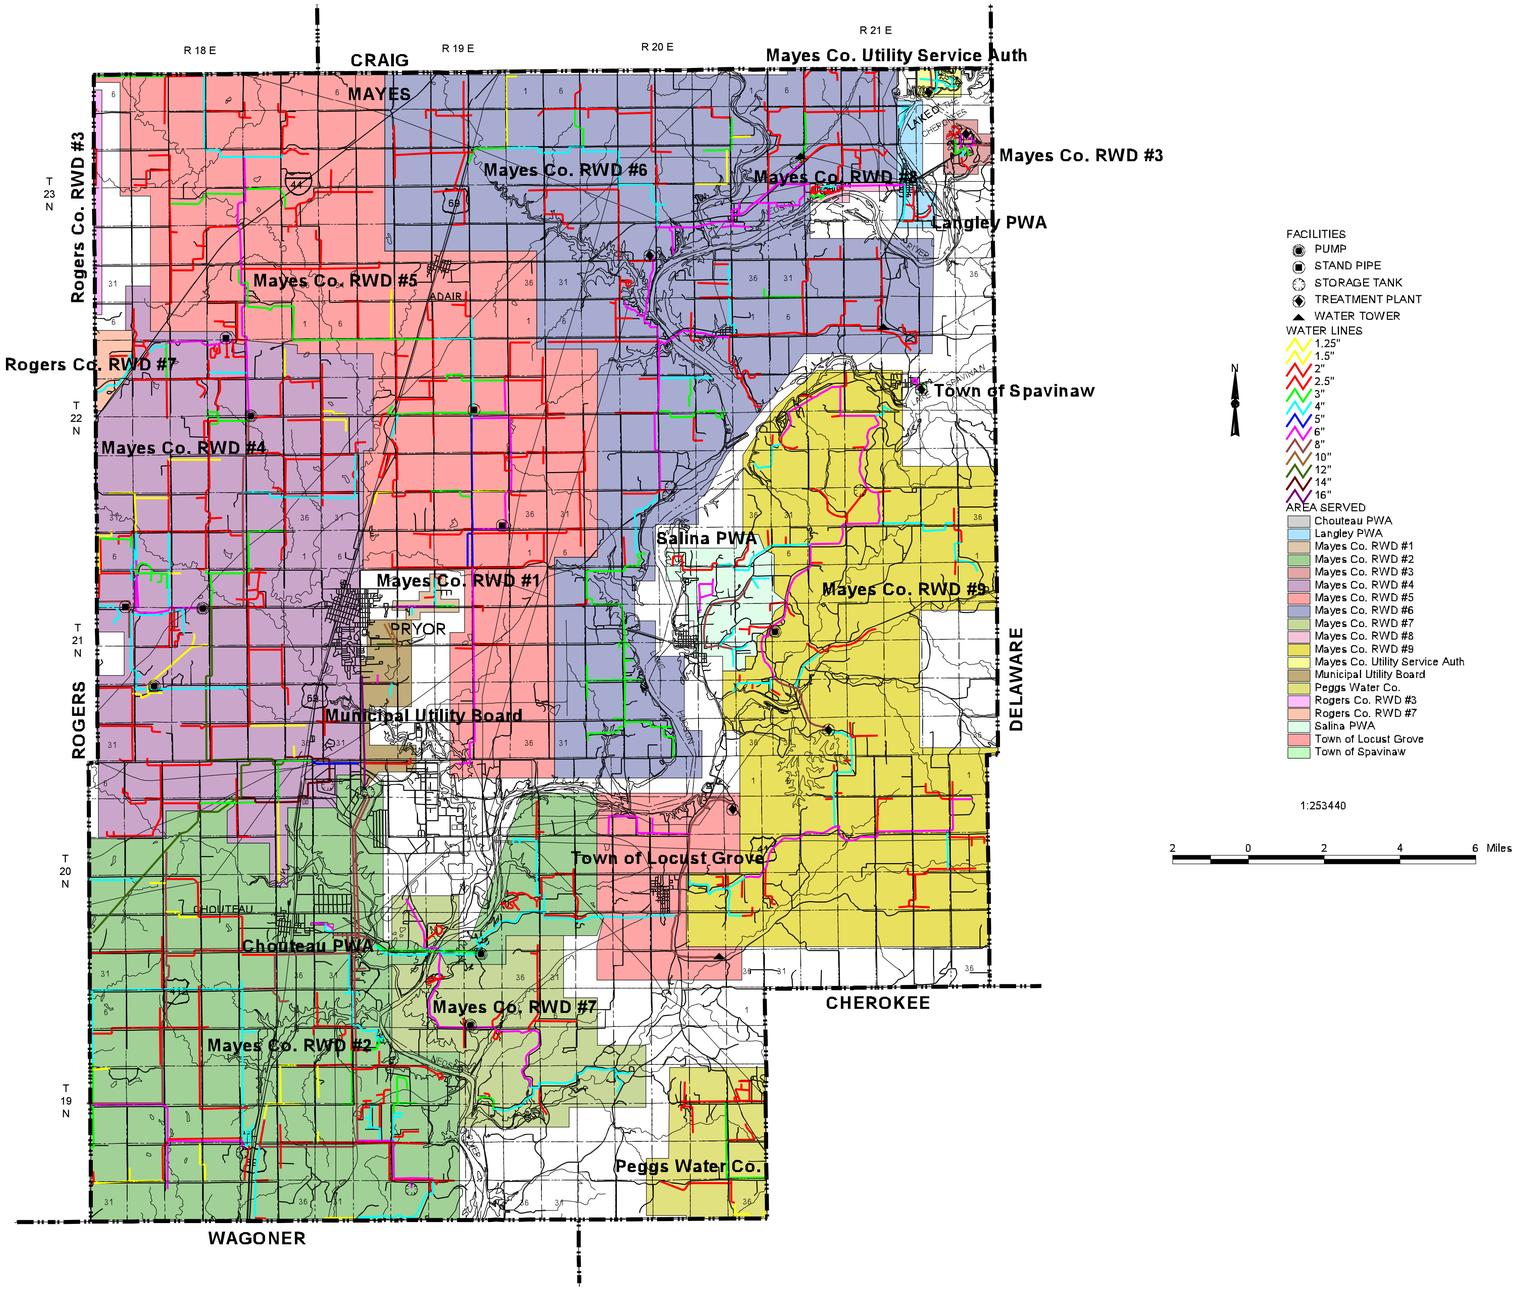
R 18 E
R 19 E
R 20 E
R 21 E
CRAIG
MAYES
ROGERS
DELAWARE
CHEROKEE
WAGONER
T 23 N
T 22 N
T 21 N
T 20 N
T 19 N
Mayes Co. Utility Service Auth
Mayes Co. RWD #3
Mayes Co. RWD #6
Mayes Co. RWD #8
Langley PWA
Rogers Co. RWD #3
Mayes Co. RWD #5
Rogers Co. RWD #7
Town of Spavinaw
Mayes Co. RWD #4
Salina PWA
Mayes Co. RWD #1
Mayes Co. RWD #9
PRYOR
Municipal Utility Board
Town of Locust Grove
CHOUTEAU
Chouteau PWA
Mayes Co. RWD #7
Mayes Co. RWD #2
Peggs Water Co.
N
FACILITIES
PUMP
STAND PIPE
STORAGE TANK
TREATMENT PLANT
WATER TOWER
WATER LINES
1.25"
1.5"
2"
2.5"
3"
4"
5"
6"
8"
10"
12"
14"
16"
AREA SERVED
Chouteau PWA
Langley PWA
Mayes Co. RWD #1
Mayes Co. RWD #2
Mayes Co. RWD #3
Mayes Co. RWD #4
Mayes Co. RWD #5
Mayes Co. RWD #6
Mayes Co. RWD #7
Mayes Co. RWD #8
Mayes Co. RWD #9
Mayes Co. Utility Service Auth
Municipal Utility Board
Peggs Water Co.
Rogers Co. RWD #3
Rogers Co. RWD #7
Salina PWA
Town of Locust Grove
Town of Spavinaw
1:253440
2 0 2 4 6 Miles